

CRAILSHEIM

Schulhof Albert-Schweitzer-Gymnasium,
Dr.-Ascher-Weg 1

Maßstab
1:750
Anlage
-
Stadtverwaltung Crailsheim
Marktplatz 1
74584 Crailsheim
Tel.: +49 7951 403-0
info@crailsheim.de
www.crailsheim.de

Lageplan

Stadtverwaltung Crailsheim
Ressort Bildung & Wirtschaft

Gemeinderat
am 08.02.2024

Gefertigt
Crailsheim,
19.12.2023

N:\GIS\GIS-TIEFBAU\ALLGEMEINSCHULENSCHULHOF_P_SCHULHOF.DWG



CRAILSHEIM

Schulhof Astrid-Lindgren-Schule,
Kurt-Schumacher-Straße 75

Lageplan

Stadtverwaltung Crailsheim
Ressort Bildung & Wirtschaft

Gemeinderat
am 08.02.2024

Maßstab
1:750
Anlage
-

Stadtverwaltung Crailsheim
Marktplatz 1
74584 Crailsheim
Tel.: +49 7951 403-0
info@crailsheim.de
www.crailsheim.de

Gefertigt
Crailsheim,
19.12.2023

N:\GIS\GIS-TIEFBAU\ALLGEMEINSCHULEN\SCHULHOF_P_SCHULHOF.DWG



CRAILSHEIM

Schulhof Eichendorffschule,
Breslauer Straße 25

Lageplan

Stadtverwaltung Crailsheim
Ressort Bildung & Wirtschaft

Gemeinderat
am 08.02.2024

Maßstab
1:750
Anlage
-
Stadtverwaltung Crailsheim
Marktplatz 1
74564 Crailsheim
Tel.: +49 7951 403-0
info@crailsheim.de
www.crailsheim.de
Gefertigt
Crailsheim,
19.12.2023

N:\GIS\GIS-TIEFBAU\ALLGEMEINSCHULEN\SCHULHOF\FP_SCHULHOF.DWG



CRAILSHEIM

Schulhof Eichendorffschule - Außenstelle
 Roßfeld, Taxisstraße 4

Lageplan

Stadtverwaltung Crailsheim
 Ressort Bildung & Wirtschaft

Gemeinderat
 am 08.02.2024

Maßstab
 1:750
 Anlage
 -
 Stadtverwaltung Crailsheim
 Marktplatz 1
 74584 Crailsheim
 Tel.: +49 7951 403-0
 info@crailsheim.de
 www.crailsheim.de
 Gefertigt
 Crailsheim,
 19.12.2023

N:\GIS\TIFBAU\ALLGEMEINSCHULENSCHULHOF_P_SCHULHOF.DWG



CRAILSHEIM

Schulhof Geschwister-Scholl-Schule,
Ingersheimer Hauptstraße 50

Lageplan

Stadtverwaltung Crailsheim
Ressort Bildung & Wirtschaft

Gemeinderat
am 08.02.2024

Maßstab
1:750
Anlage
-
Stadtverwaltung Crailsheim
Marktplatz 1
74564 Crailsheim
Tel.: +49 7951 403-0
info@crailsheim.de
www.crailsheim.de
Gefertigt
Crailsheim,
19.12.2023

N:\GIS\GIS-TEFBAU\ALLGEMEINSCHULEN\SCHULHOF_LP_SCHULHOF.DWG



CRAILSHEIM

Schulhof Grundschule Altenmünster,
Schulplatz 1

Lageplan

Stadtverwaltung Crailsheim
Ressort Bildung & Wirtschaft

Gemeinderat
am 08.02.2024

Maßstab
1:1000
Anlage
-

Stadtverwaltung Crailsheim
Marktplatz 1
74584 Crailsheim
Tel. +49 7951 403-0
info@crailsheim.de
www.crailsheim.de

Gefertigt
Crailsheim,
19.12.2023

N:\GIS\GIS-TIEFBAU\ALLGEMEINSCHULEN\SCHULHOF_P_SCHULHOF.DWG



CRAILSHEIM

**Schulhof Grundschule Altenmünster -
Außenstelle Onolzheim,
Heilbronner Straße 4**

Lageplan

Stadtverwaltung Crailsheim
Ressort Bildung & Wirtschaft

Gemeinderat
am 08.02.2024

Maßstab
1:750
Anlage
-
Stadtverwaltung Crailsheim
Marktplatz 1
74584 Crailsheim
Tel. +49 7951 403-0
info@crailsheim.de
www.crailsheim.de
Gefertigt
Crailsheim,
19.12.2023

N:\GIS\GIS-TIEFBAU\GEMEINSCHAFTLICHE_SCHULEN\SCHULHOF_P_SCHULHOF_DWG



CRAILSHEIM

Schulhof Käthe-Kollwitz-Schule,
Salzburger Straße 32

Lageplan

Stadtverwaltung Crailsheim
Ressort Bildung & Wirtschaft

Gemeinderat
am 08.02.2024

Maßstab
1:750
Anlage
-
Stadtverwaltung Crailsheim
Marktplatz 1
74564 Crailsheim
Tel.: +49 7951 403-0
info@crailsheim.de
www.crailsheim.de
Gefertigt
Crailsheim,
19.12.2023

N:\GIS\GIS-TIEFBAU\ALLGEMEINSCHULEN\SCHULHOF\FP_SCHULHOF.DWG



CRAILSHEIM

Schulhof Leonhard-Sachs-Schule,
Schönebürgstraße 28

Lageplan

Stadtverwaltung Crailsheim
Ressort Bildung & Wirtschaft

Gemeinderat
am 08.02.2024

Maßstab
1:750
Anlage
-
Stadtverwaltung Crailsheim
Marktplatz 1
74584 Crailsheim
Tel.: +49 7951 403-0
info@crailsheim.de
www.crailsheim.de
Gefertigt
Crailsheim,
19.12.2023

N:\GIS\TIEFBAU\ALLGEMEINSCHULEN\SCHULHOF\FP_SCHULHOF.DWG



CRAILSHEIM

Schulhof Lise-Meitner-Gymnasium,
Bürgermeister-Demuth-Allee 4


Lageplan

Stadtverwaltung Crailsheim
Ressort Bildung & Wirtschaft

Gemeinderat
am 08.02.2024

Maßstab
1:750
Anlage
-
Stadtverwaltung Crailsheim
Marktplatz 1
74584 Crailsheim
Tel.: +49 7951 403-0
info@crailsheim.de
www.crailsheim.de
Gefertigt
Crailsheim,
19.12.2023

N:\GIS\GIS-TIEFBAU\ALLGEMEINSCHULENSCHULHOF\FP_SCHULHOF.DWG

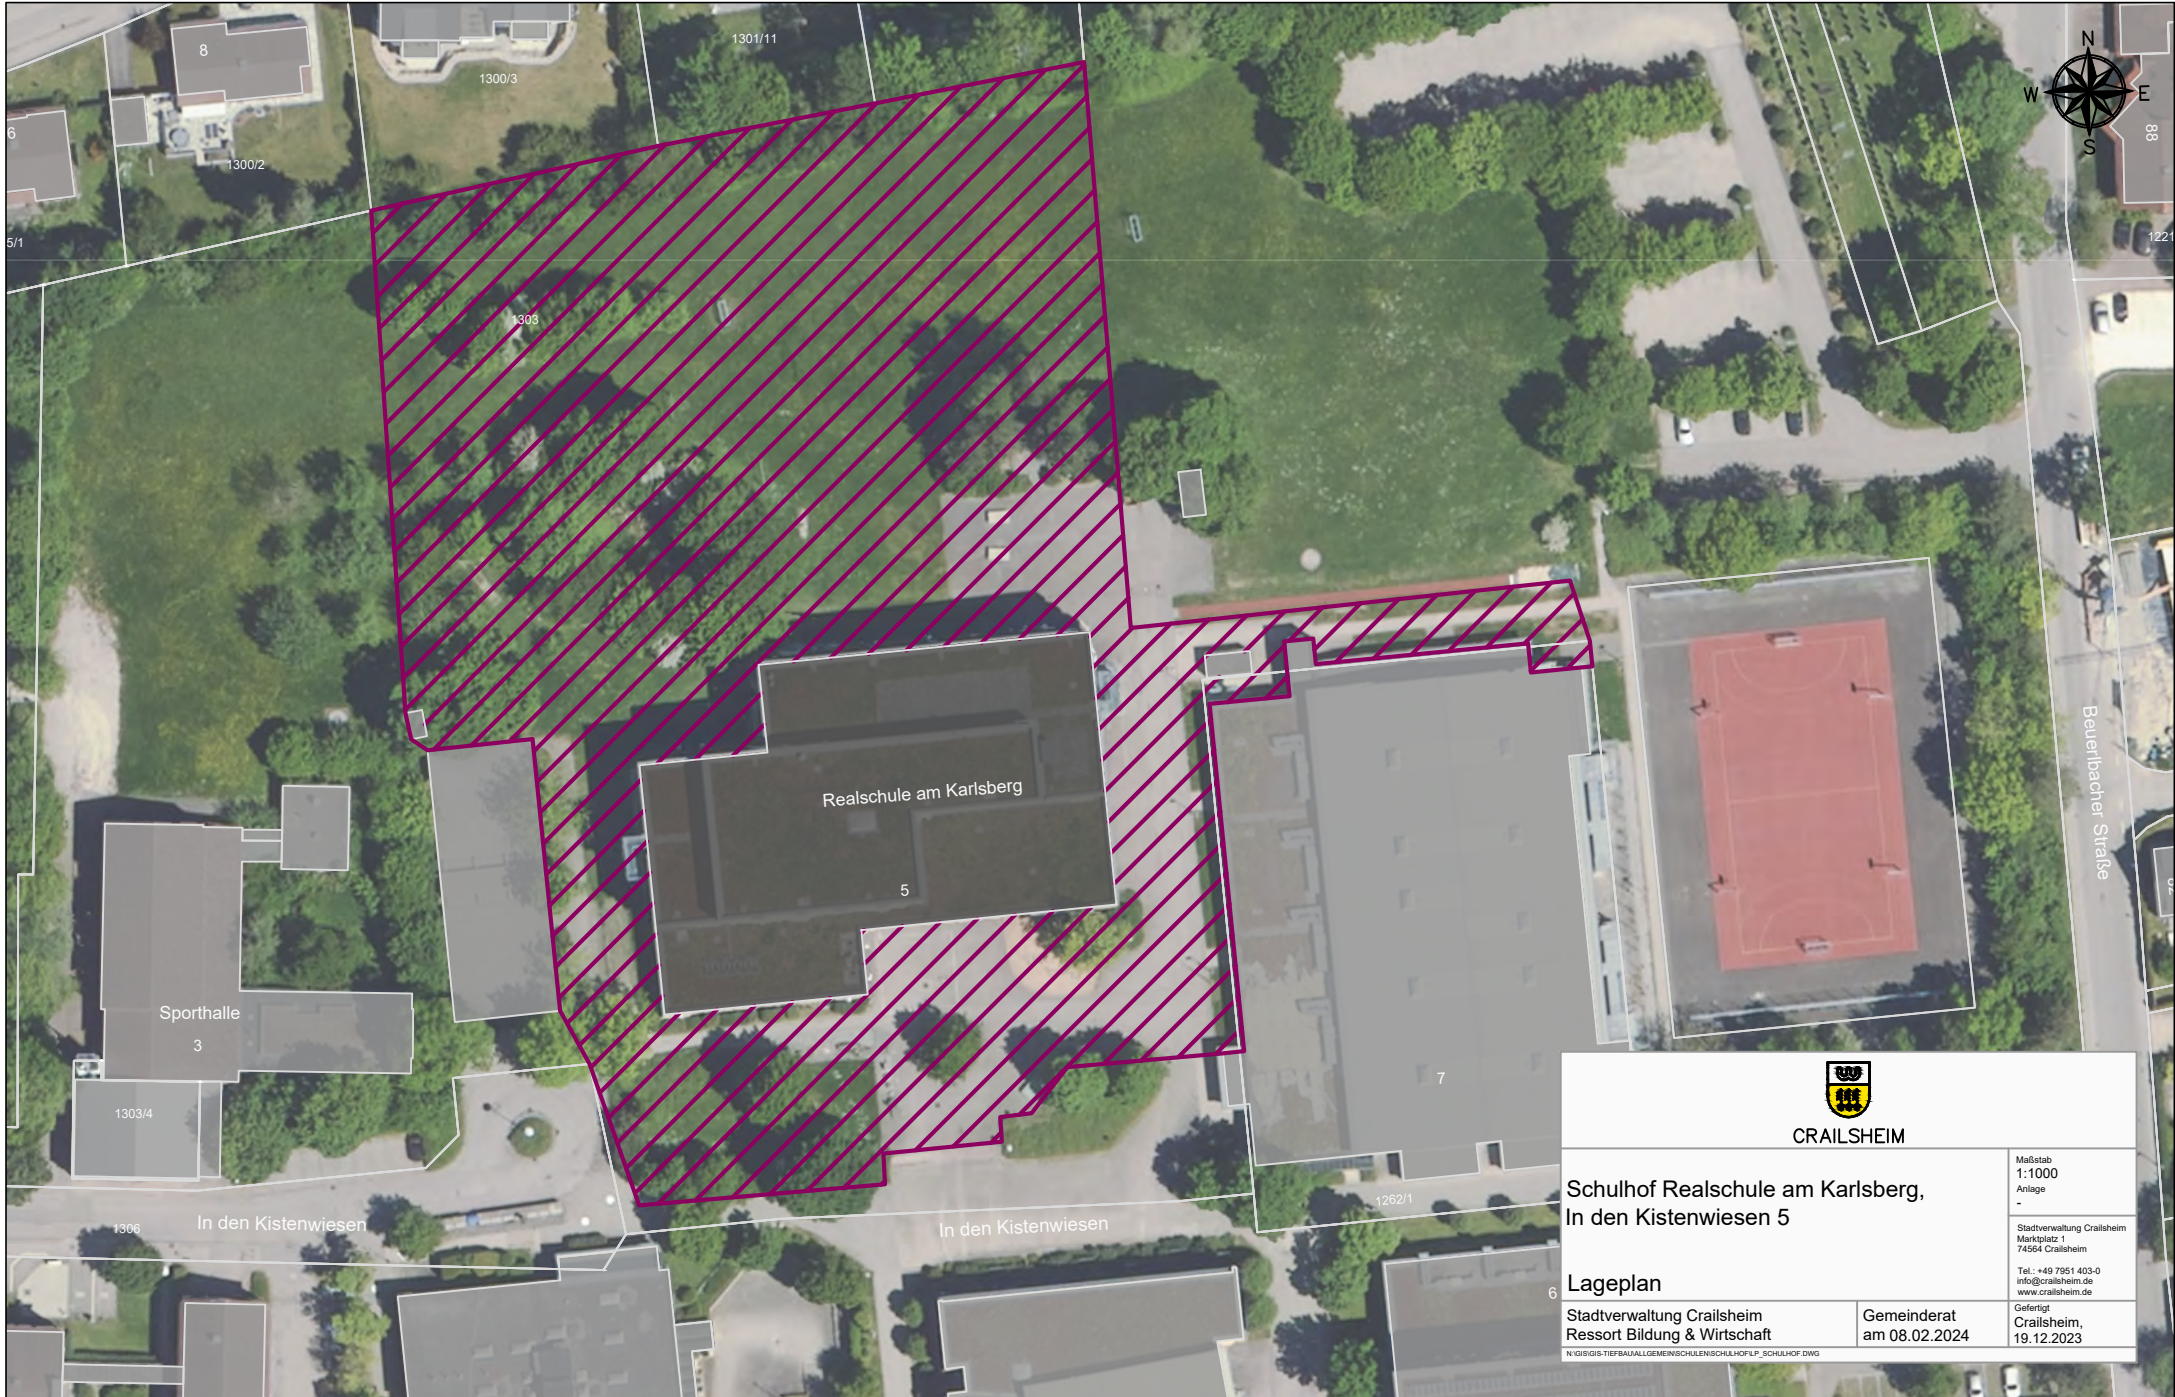

CRAILSHEIM

Schulhof Realschule am Karlsberg,
In den Kistenwiesen 5

Lageplan


Stadtverwaltung Crailsheim
Ressort Bildung & Wirtschaft

Gemeinderat
am 08.02.2024

Maßstab
1:1000
Anlage
-

Stadtverwaltung Crailsheim
Marktplatz 1
74584 Crailsheim
Tel.: +49 7951 403-0
info@crailsheim.de
www.crailsheim.de

Gefertigt
Crailsheim,
19.12.2023

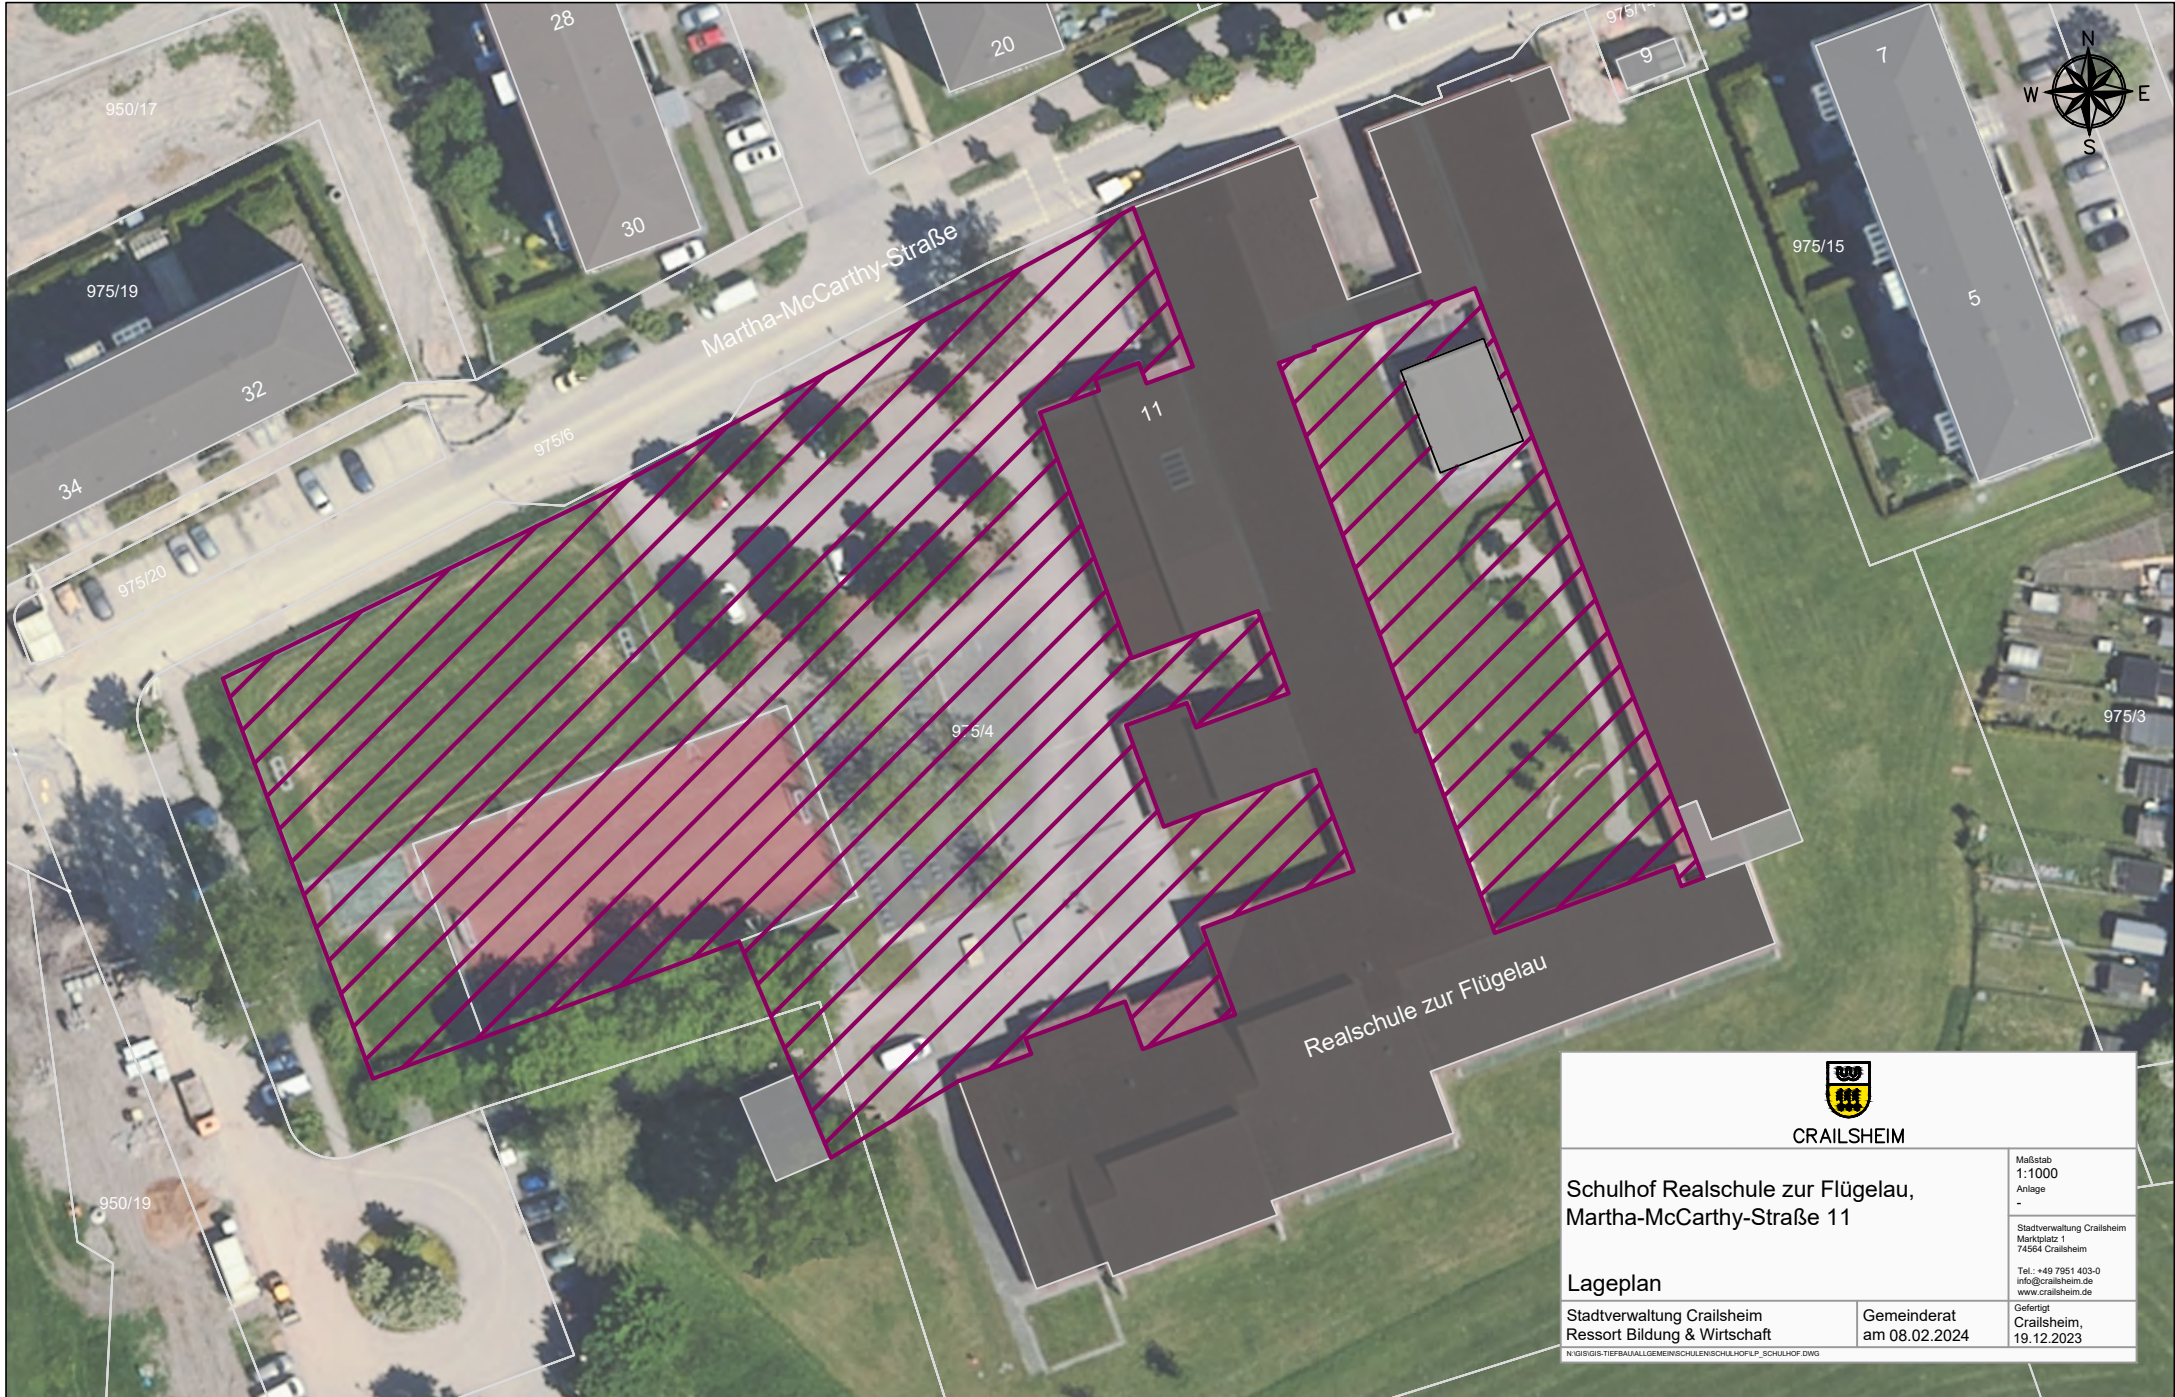

CRAILSHEIM

Schulhof Realschule zur Flügelau,
Martha-McCarthy-Straße 11


Lageplan

Stadtverwaltung Crailsheim
Ressort Bildung & Wirtschaft

Gemeinderat
am 08.02.2024

Maßstab
1:1000
Anlage
-
Stadtverwaltung Crailsheim
Marktplatz 1
74584 Crailsheim
Tel.: +49 7951 403-0
info@crailsheim.de
www.crailsheim.de
Gefertigt
Crailsheim,
19.12.2023

N:\GIS\GIS-TIEFBAU\GEMEINSCHAFTLICHE_SCHULEN\SCHULHOF_P_SCHULHOF.DWG

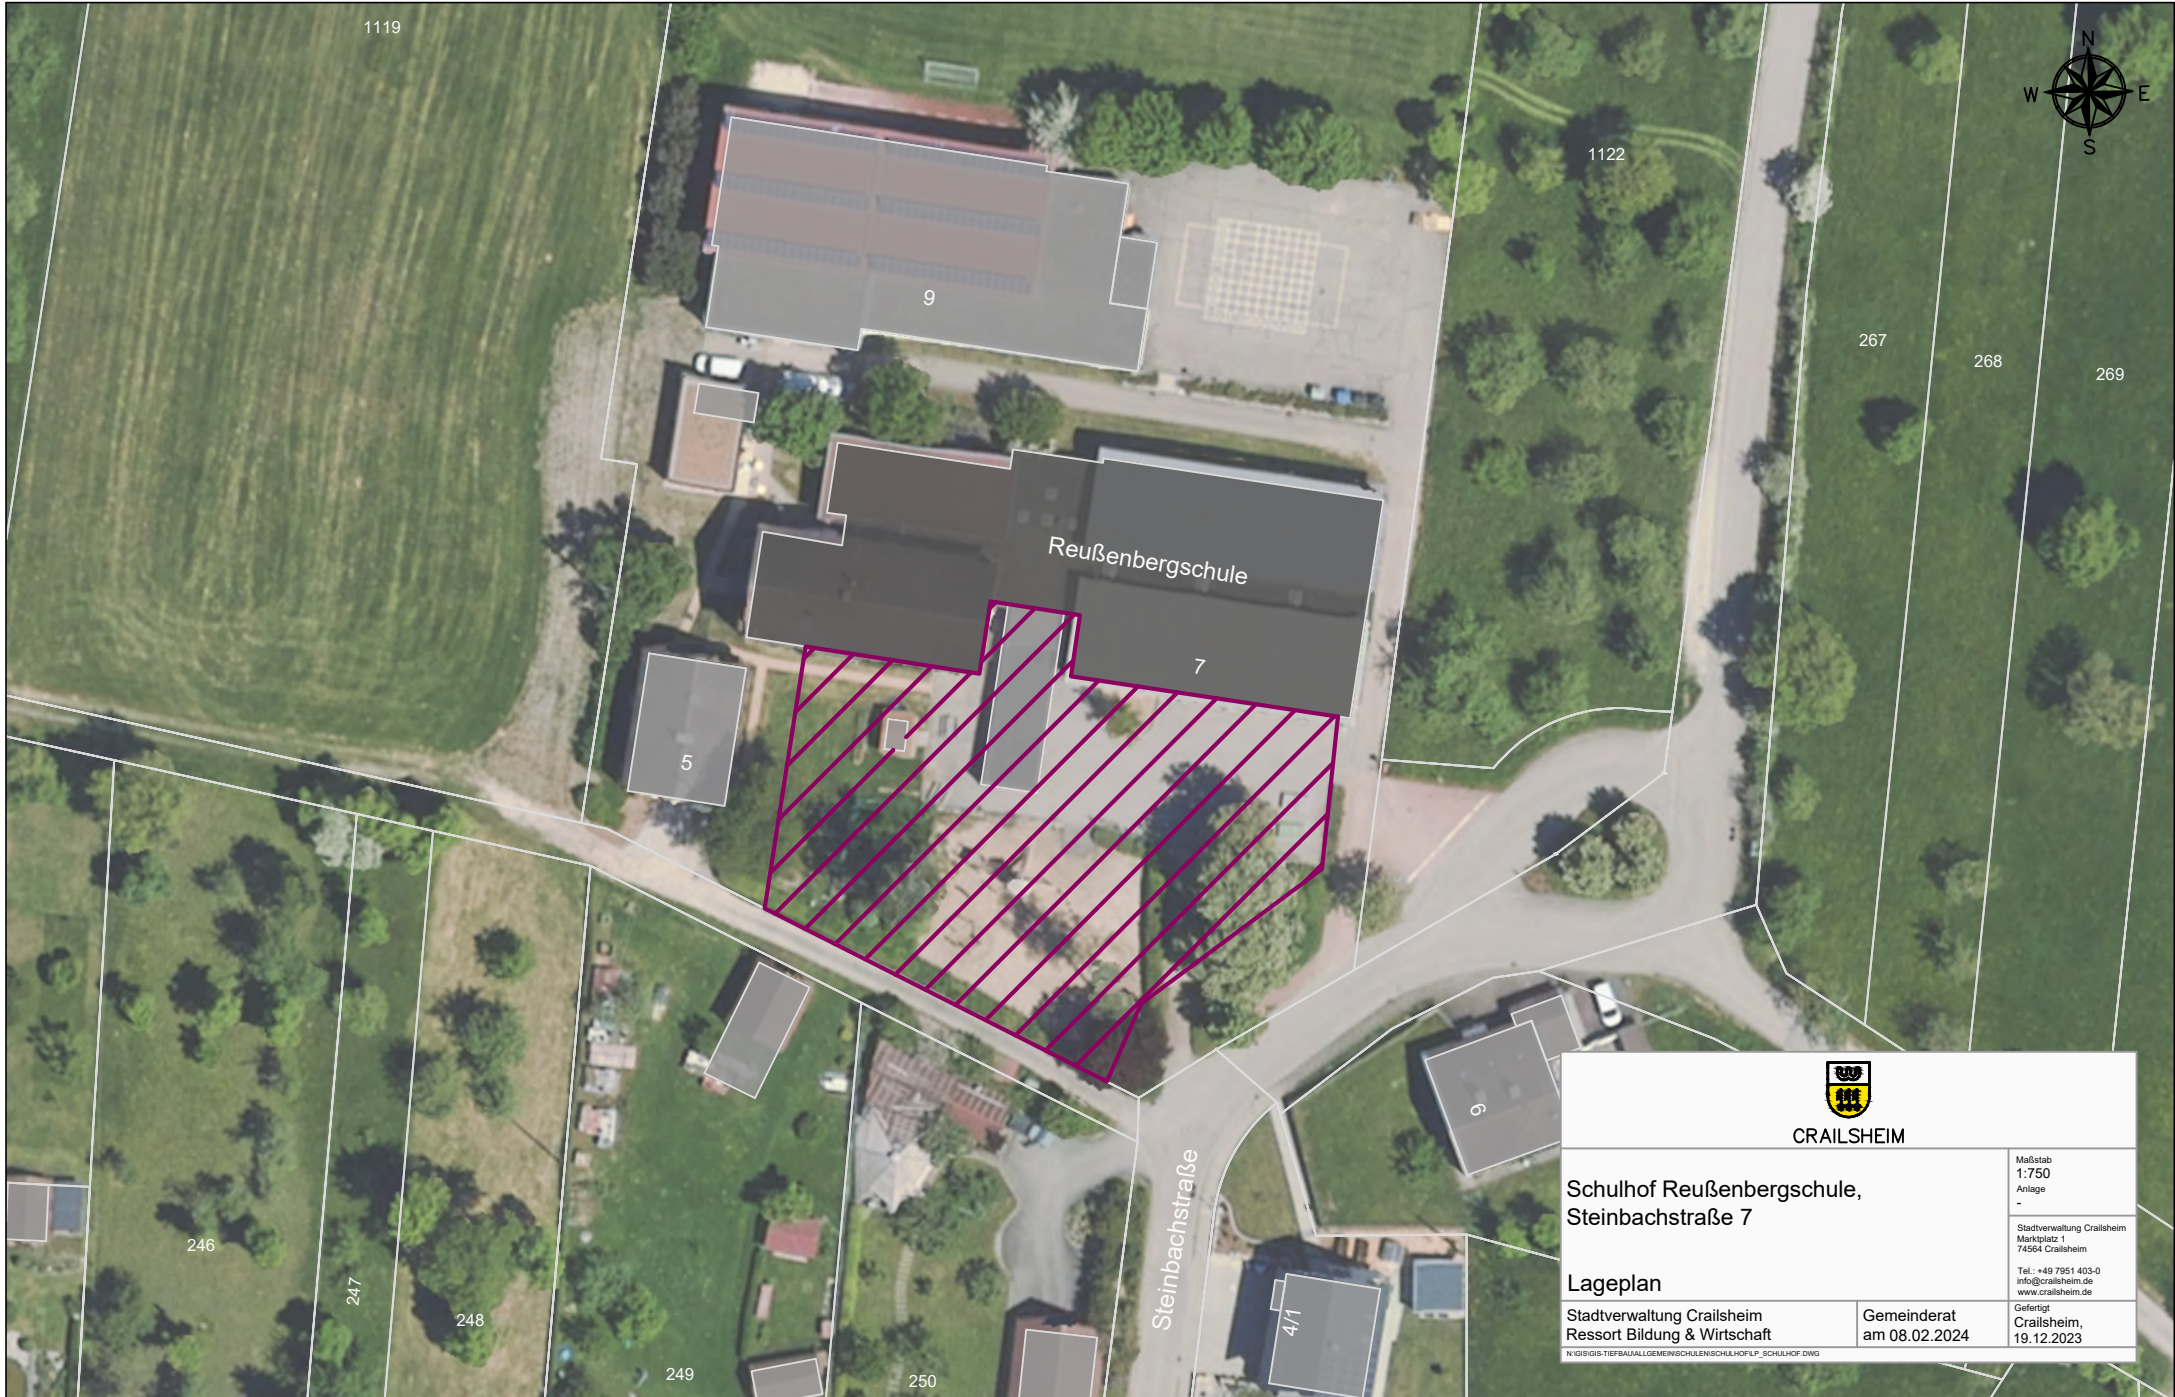

CRAILSHEIM

Schulhof Reußenbergschule,
Steinbachstraße 7

Lageplan

Stadtverwaltung Crailsheim
Ressort Bildung & Wirtschaft

Gemeinderat
am 08.02.2024

Maßstab
1:750
Anlage
-
Stadtverwaltung Crailsheim
Marktplatz 1
74584 Crailsheim
Tel.: +49 7951 403-0
info@crailsheim.de
www.crailsheim.de
Gefertigt
Crailsheim,
19.12.2023

N:\GIS\GIS-TIEFBAU\ALLGEMEINSCHULENSCHULHOF\FP_SCHULHOF.DWG