




CRAILSHEIM

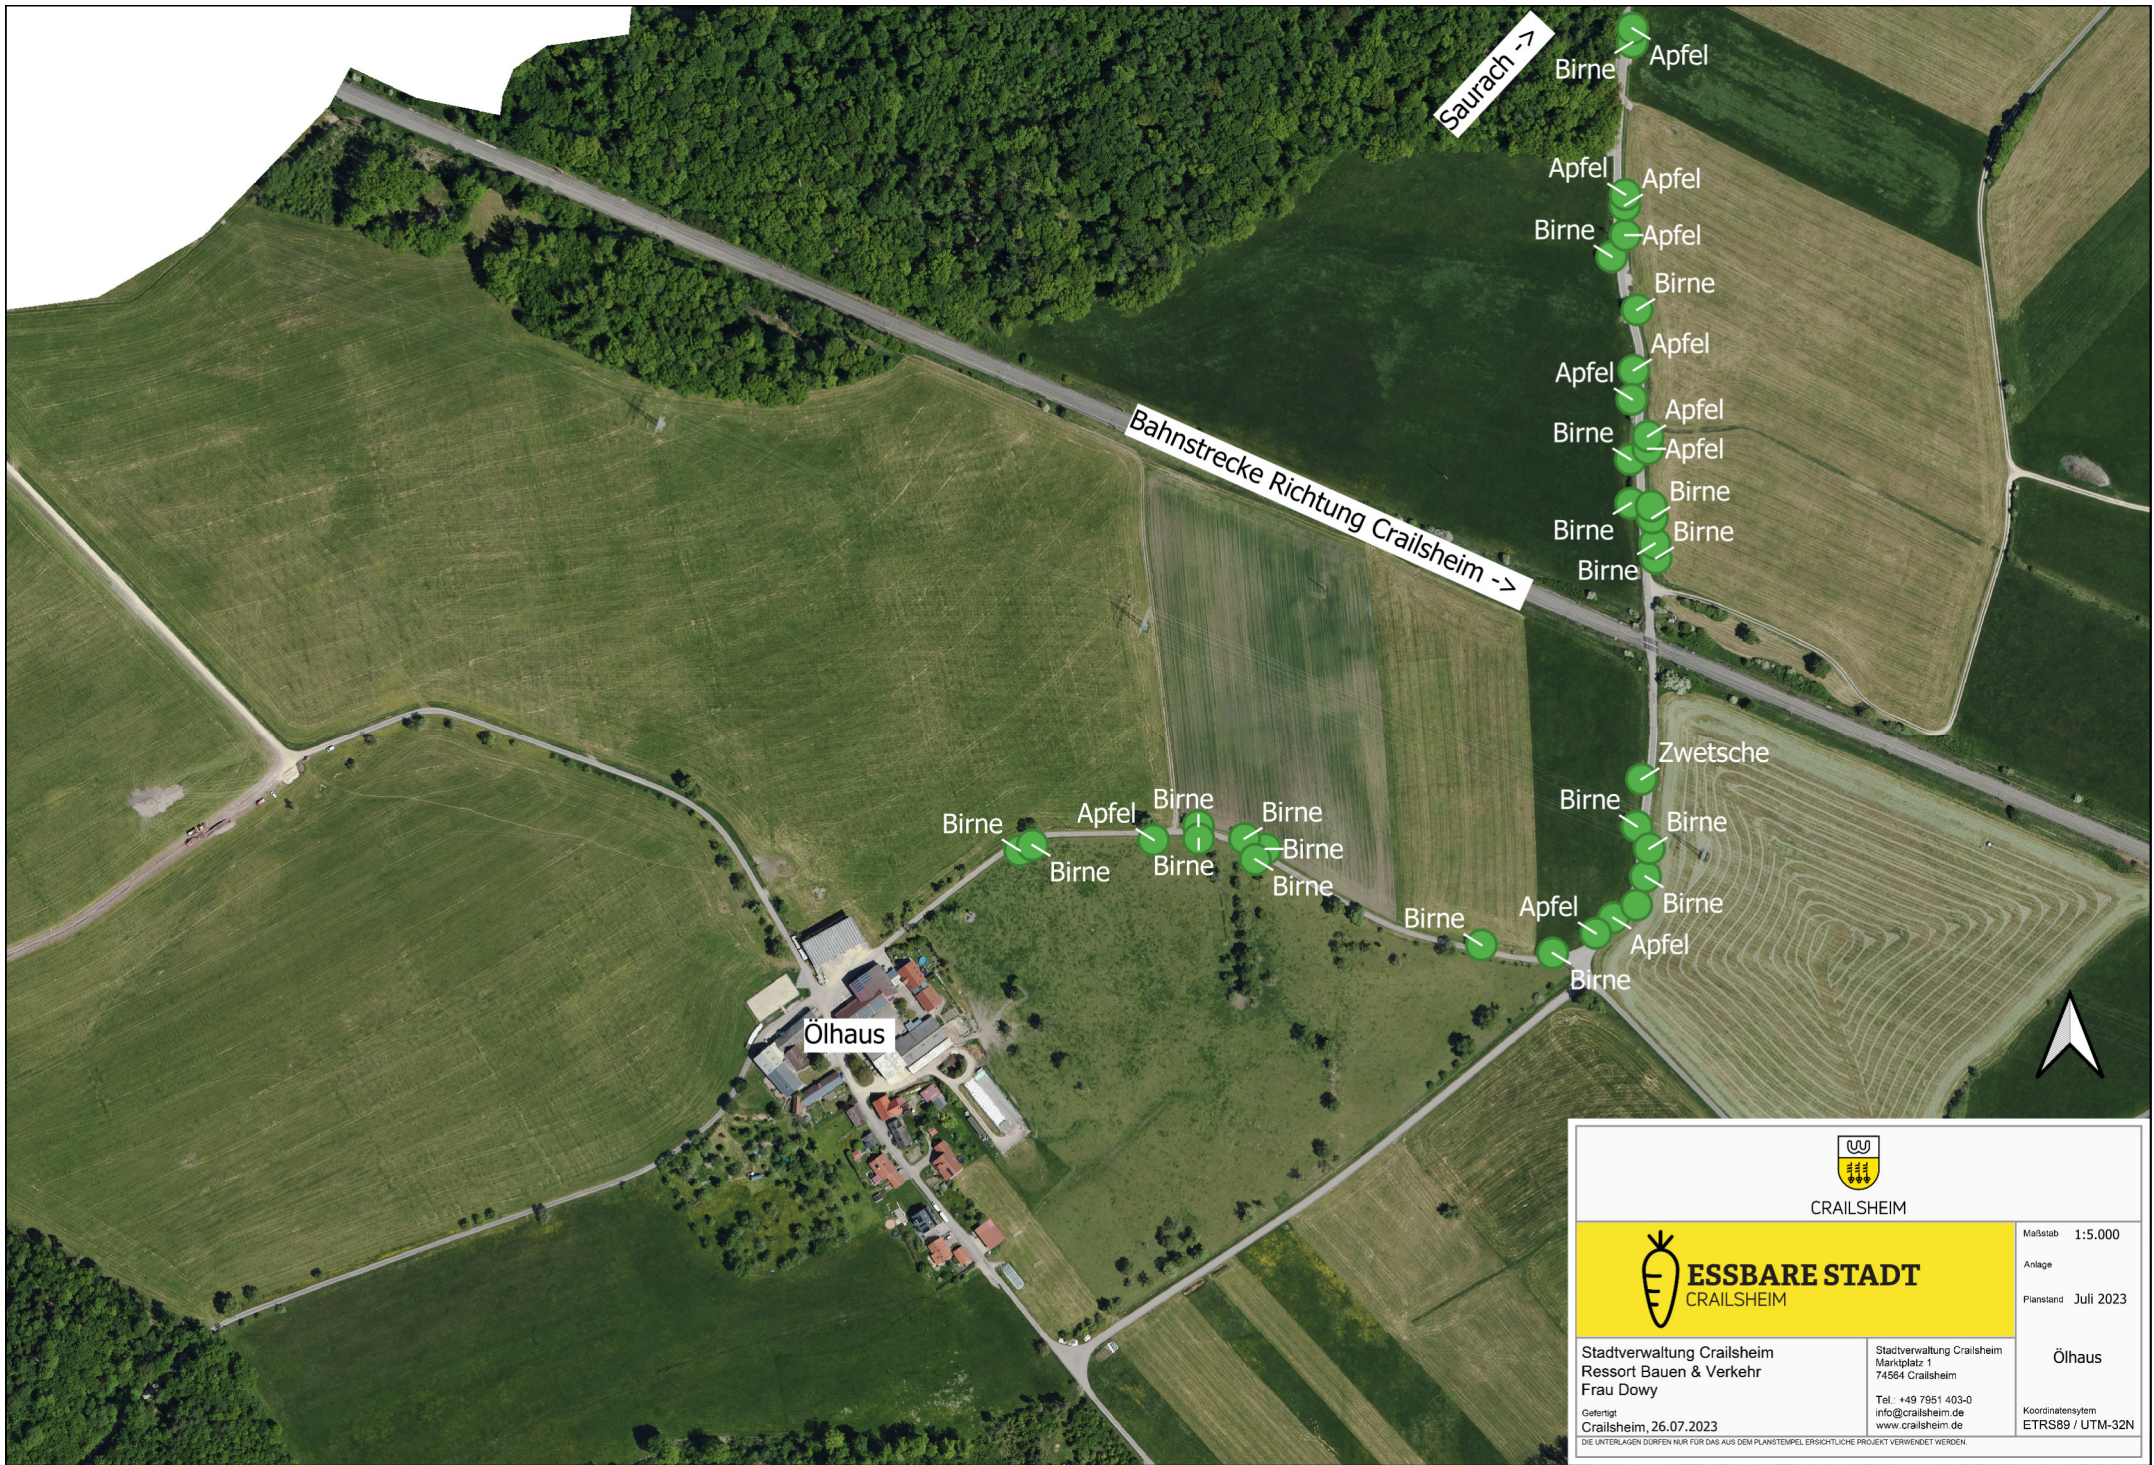

ESSBARE STADT
CRAILSHEIM

Stadtverwaltung Crailsheim
Ressort Bauen & Verkehr
Frau Dowy

Gefertigt
Crailsheim, 26.07.2023

Stadtverwaltung Crailsheim
Marktplatz 1
74564 Crailsheim

Tel.: +49 7951 403-0
info@crailsheim.de
www.crailsheim.de

Maßstab 1:5.000

Anlage

Planstand Juli 2023

Ölhaus

Koordinatensystem
ETRS89 / UTM-32N

Die Unterlagen dürfen nur für das aus dem Planstempel ersichtliche Projekt verwendet werden.