



Zeichenerklärung:

Signaturen gemäß der Verordnung über die Ausarbeitung der Bauleitpläne und die Darstellung des Planinhaltes (Planzeicherverordnung 1990 - PlanZV 90)

Art der baulichen Nutzung
(§ 9 Abs. 2 Nr. 1, § 9 Abs. 1 Nr. 1 BauGB, §§ 1 bis 11 BauNVO)

Maß der baulichen Nutzung
(§ 9 Abs. 1 Nr. 1, BauGB, § 10 BauNVO)

Bauweise, Baulinien, Baugrenzen
(§ 9 Abs. 1 Nr. 2 BauGB, § 22 und 23 BauNVO)

Verkehrsflächen
(§ 9 Abs. 1 Nr. 11 und Abs. 6 BauGB)

Flächen für Versorgungsanlagen
(§ 9 Abs. 1 Nr. 12, 14 und Abs. 6 BauGB)


Grünflächen
(§ 5 Abs. 2 Nr. 5 und Abs. 4, § 9 Abs. 1 Nr. 15 und Abs. 6 BauGB)

Planungen, Nutzungsregelungen, Maßnahmen und Flächen für Natur und Landschaft
(§ 9 Abs. 1 Nr. 20, 25 und Abs. 6 BauGB)

Sonstige Planzeichen

Hinweise

Füllschema der Nutzungsschablone

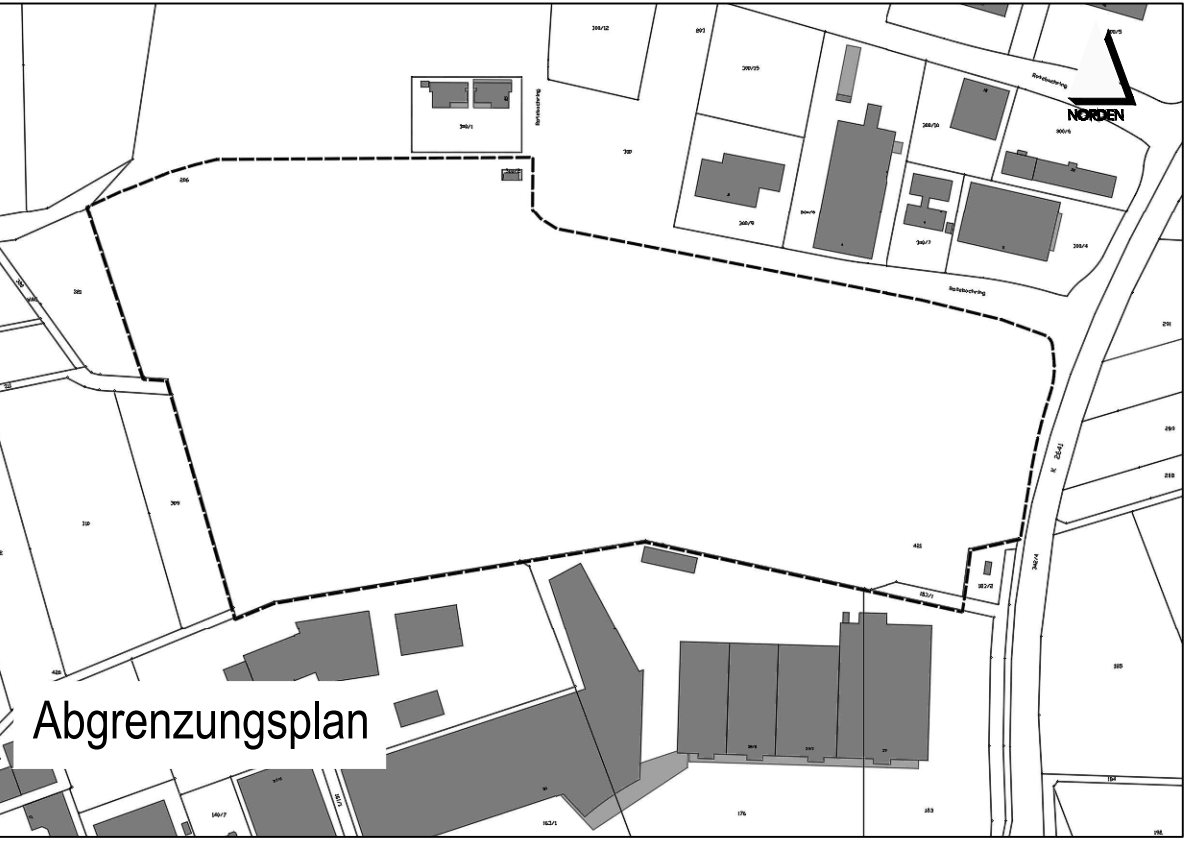


Verfahrensvermerke Bebauungsplan "Rotebachring" Nr. F-2020-2B

Aufstellungsbeschluss Plandatum vom 28.10.2020 frühs. Öffentlichkeitsbet.	Bekanntmachung § 3 (1) BauGB vom 11.02.2021	am am bis	26.11.2020 17.12.2020 12.02.2021
Auslegungsbeschluss Plandatum vom Auslegung	Bekanntmachung § 3 (2) BauGB vom	am am bis	
Erneuter Auslegungsbeschluss Plandatum vom Auslegung	Bekanntmachung § 3 (3) BauGB vom	am am bis	
Satzungsbeschluss Plandatum vom	§ 10 (1) BauGB	am	
Ausgefertigt	Bekanntmachung (§ 10 (3) BauGB) Stadtblatt Nr.	am	
Inkrafttreten		seit	

Es wird bestätigt, dass der Inhalt dieses Bebauungsplanes mit seinen Festsetzungen durch Zeichnung, Farbe, Schrift und Text mit den hierzu ergangenen Beschlüssen des Gemeinderates übereinstimmt und dass die für die Rechtswirksamkeit maßgebenden Verfahrensvorschriften beachtet wurden.


aufgestellt:
Crailsheim.

Jörg Steuler
Sozial- & Baubürgermeister

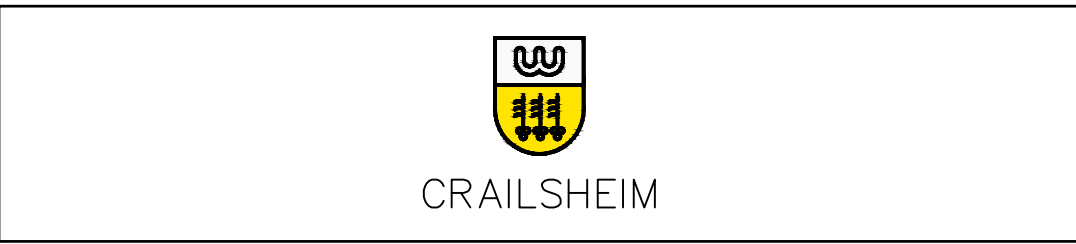

Bebauungsplan

Baugebiet: "Rotebachring"
Planbereich-Nr.: F-2020-2B

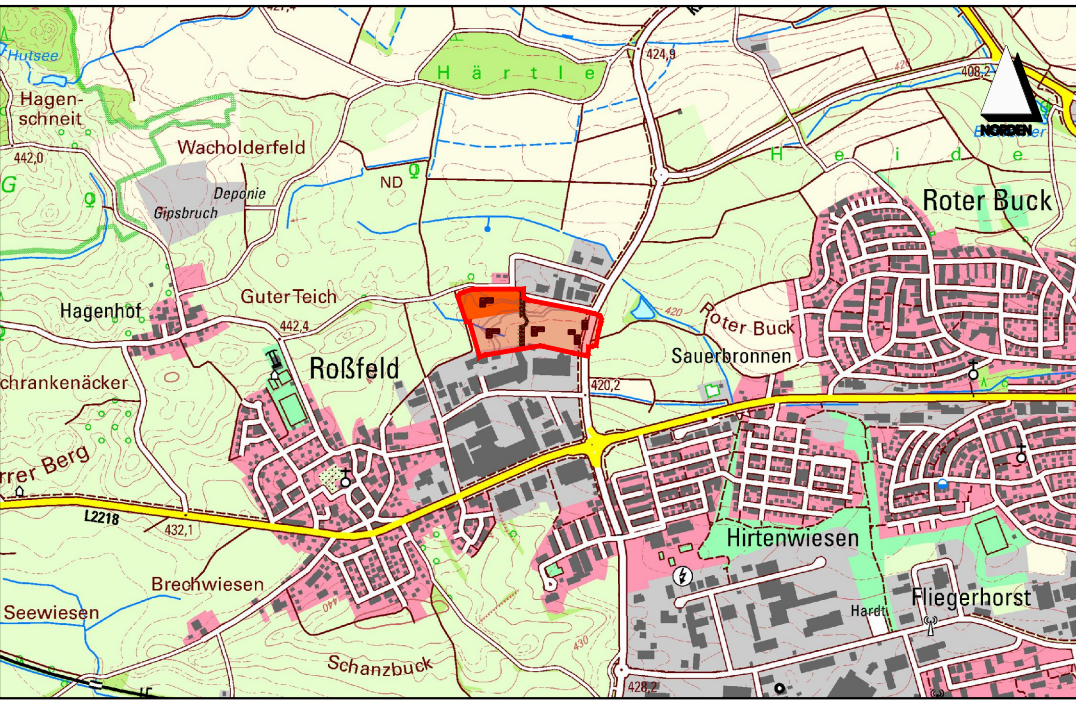

Maßstab: 1 : 500 Datum: 16.11.2023

Sozial- und Baudezernat: Sachgebiet Stadtplanung:

Jörg Steuler (Sozial- und Baubürgermeister) Stefan Markus (Ressortleiter)