

**GEKOPLAN**  
Martin Hofmann, Marhördt 15, 74420 Oberrot

Stadtverwaltung Crailsheim  
Herr Groß  
Ressort Stadtentwicklung  
Sachgebiet Stadtplanung  
Marktplatz 1 +2  
74564 Crailsheim

Marhördt 15  
74420 Oberrot

Telefon 07977 / 1690  
Telefax 07977 / 910570

info@gekoplan.de  
www.gekoplan.de

08.09.2020

### **Bebauungsplan Ellwanger Straße – Dr.-Bareilles-Straße"**

Gültigkeit der Ergebnisse der Relevanzprüfung von 2016 für die aktuelle  
Plangebietsabgrenzung

Sehr geehrter Herr Groß,


auch bei der neuen Abgrenzung des Bebauungsplans gibt es nach meiner Einschätzung keine Habitatstrukturen, die innerorts entlang der vielbefahrenen Straße für besondere Tierarten als Habitat geeignet sind. Eine erneute Untersuchung halte ich deshalb für nicht notwendig.

Mit freundlichen Grüßen



Hofmann



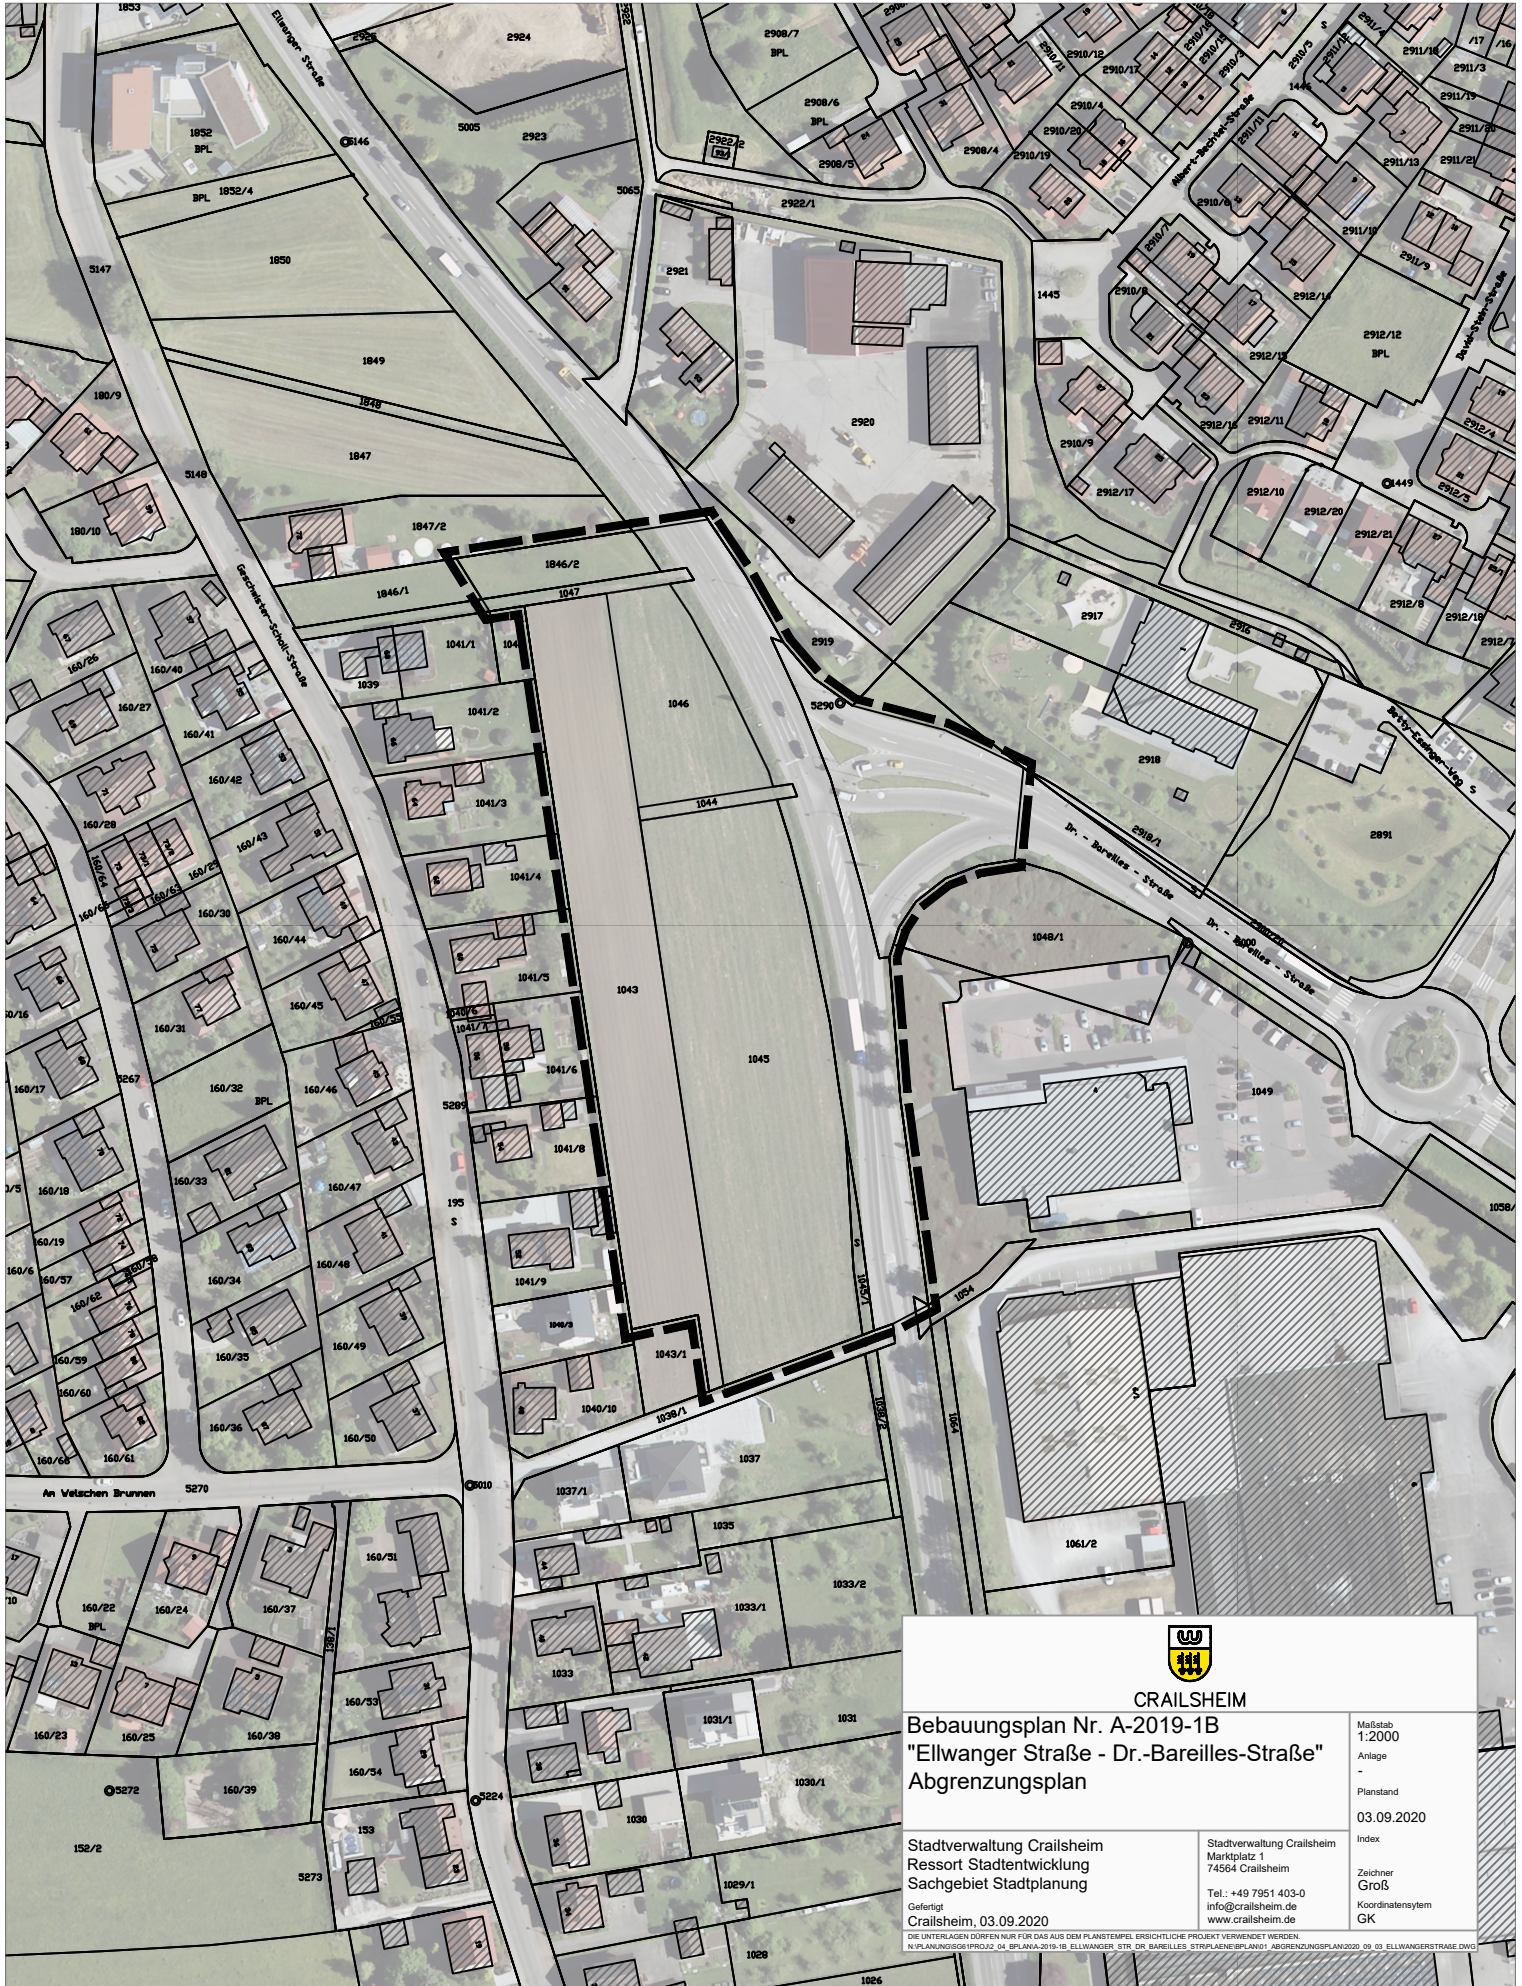

CRAILSHEIM

Bebauungsplan Nr. A-2019-1B  
 "Eilwanger Straße - Dr.-Bareilles-Straße"  
 Abgrenzungsplan

Maßstab  
 1:2000  
 Anlage  
 -  
 Planstand  
 03.09.2020

Stadtverwaltung Crailsheim  
 Ressort Stadtentwicklung  
 Sachgebiet Stadtplanung

Stadtverwaltung Crailsheim  
 Marktplatz 1  
 74564 Crailsheim  
 Tel.: +49 7951 403-0  
 info@crailsheim.de  
 www.crailsheim.de

Index  
 Zeichner  
 Groß  
 Koordinatensystem  
 GK

Gefertigt  
 Crailsheim, 03.09.2020

DIE UNTERLAGEN DÜRFEN NUR FÜR DAS AUS DEM PLANSTEMPEL ERSICHTLICHE PROJEKT VERWENDET WERDEN.  
 N:\PLANNING\GIS\PROJ2\24\_BPL\A-2019-1B\_EILWANGER\_STR\_DR\_BAREILLES\_STR\BPL\A-2019-1B\_ABGRENZUNGSPLAN2020\_03\_09\_EILWANGERSTRASSE.DWG